


MIEJSCOWY PLAN ZAGOSPODAROWANIA PRZESTRZENNEGO OBSZARU POŁOŻONEGO W MIEŚCIE DROBIN
RYSUNEK PLANU 1 : 2 000

ZAŁĄCZNIK NR 1 DO UCHWAŁY NR 220/XLIII/10 RADY MIEJSKIEJ W DROBINIE Z DNIA 11 MARCA 2010 R.

J7

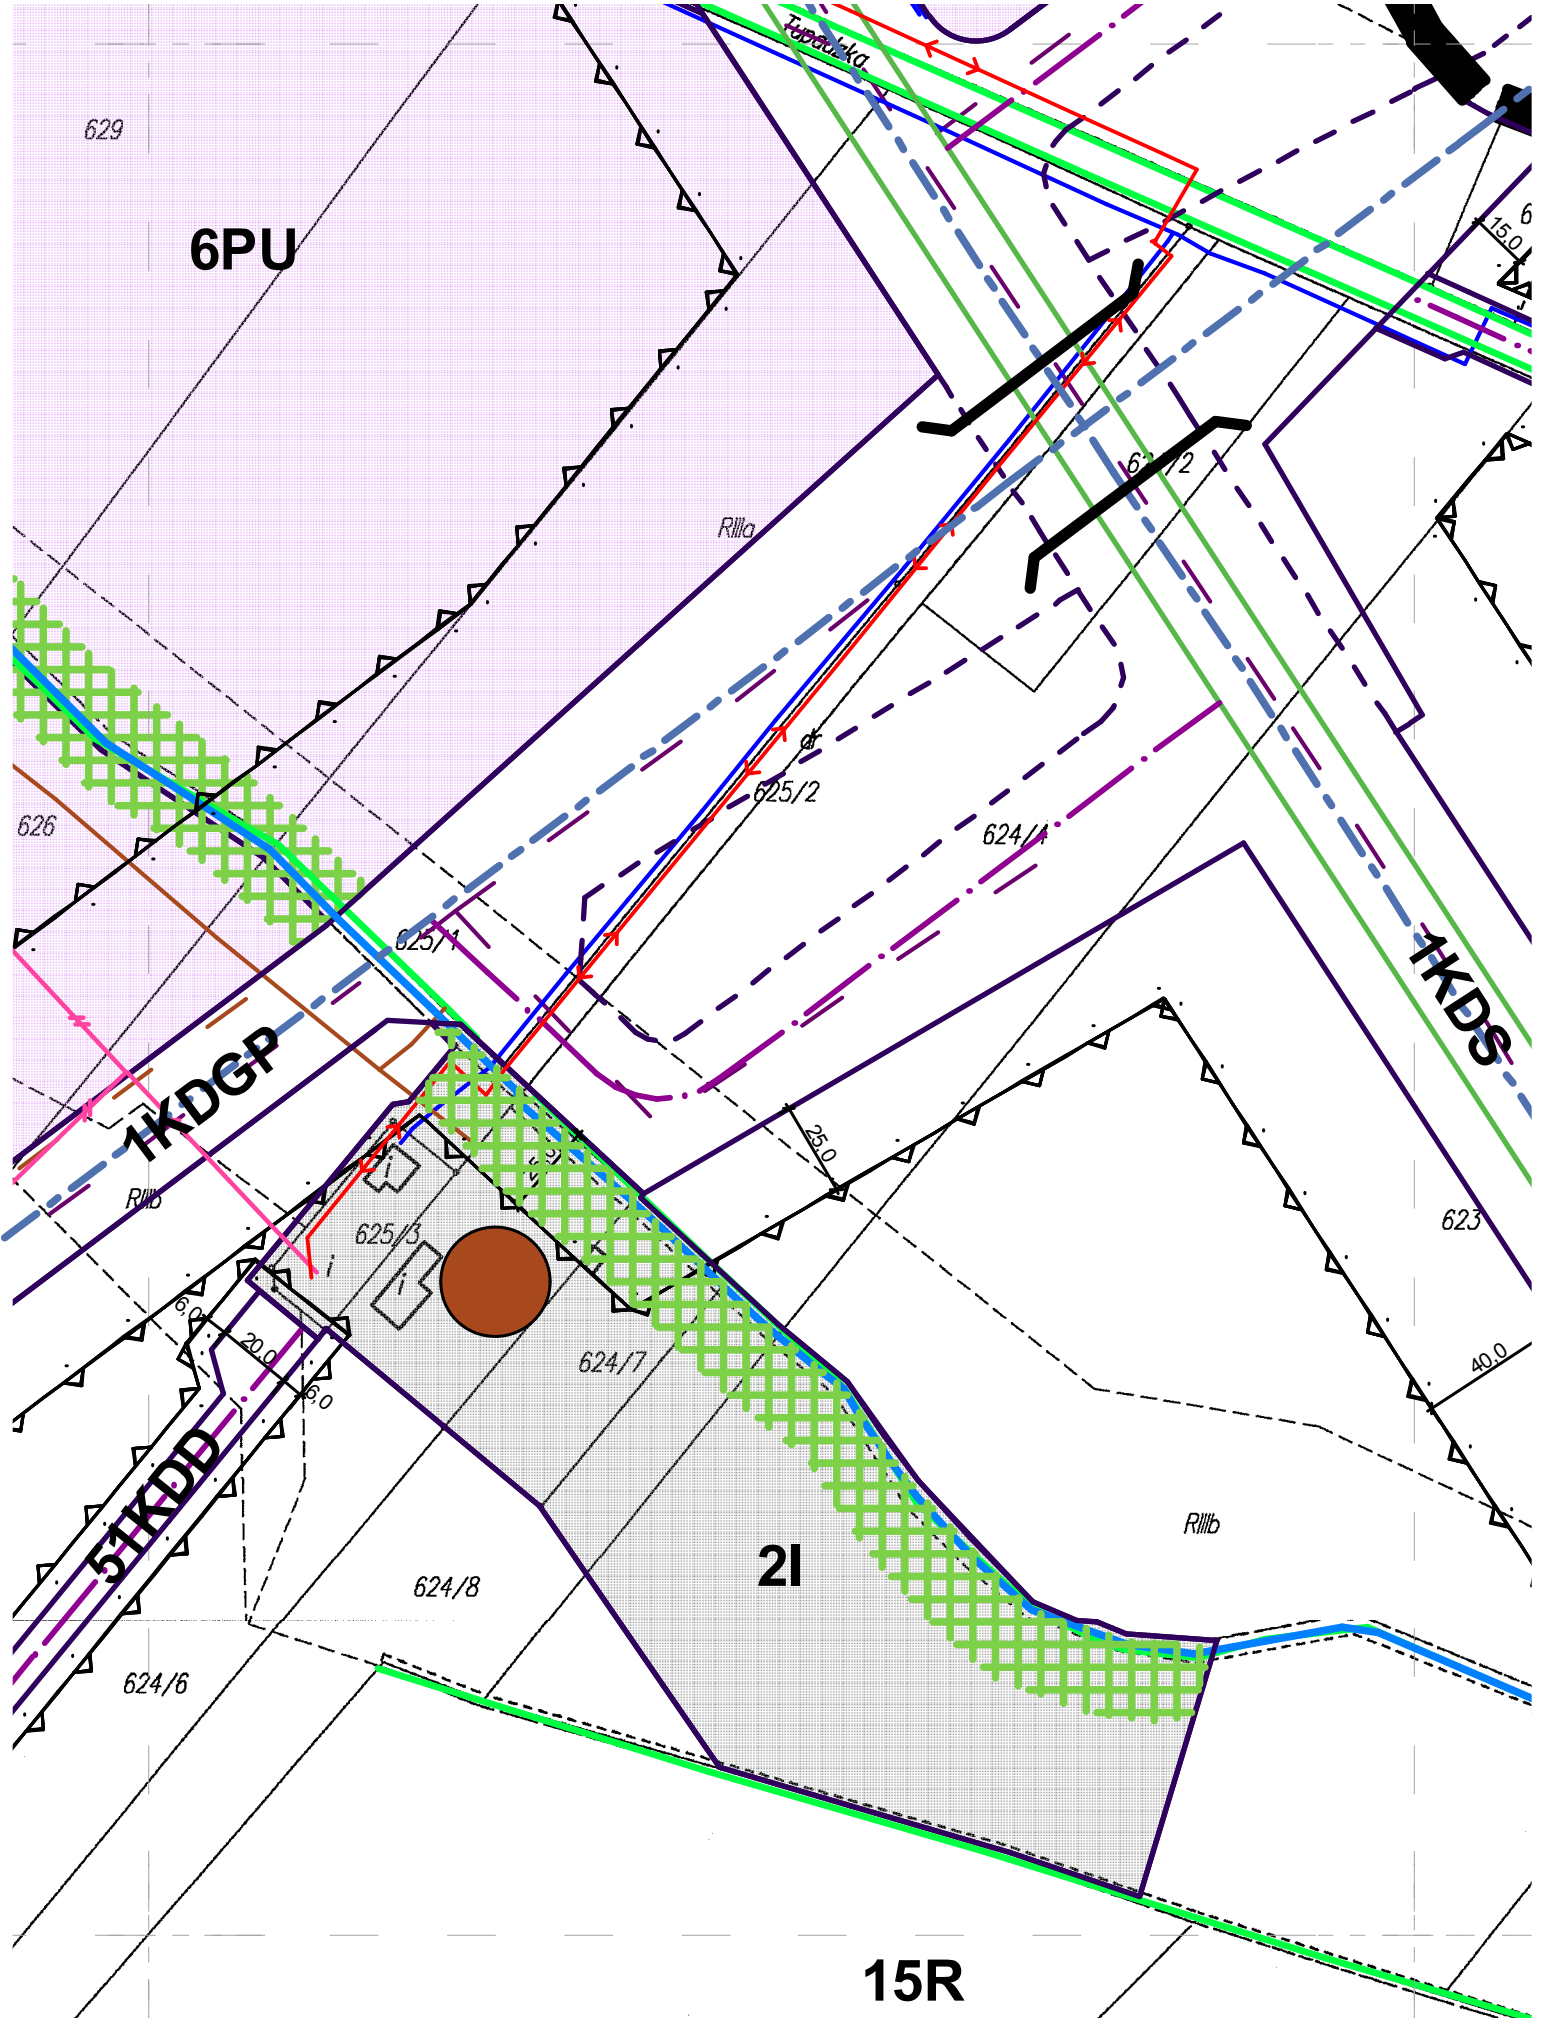

629

6PU

R11a

625/2

624/1

625/1

1KDS

1KDG

R11b

625/3

25.0

623

40.0

R11b

2I

624/7

624/8

5KDD

624/6

15R