Układ Arkuszy

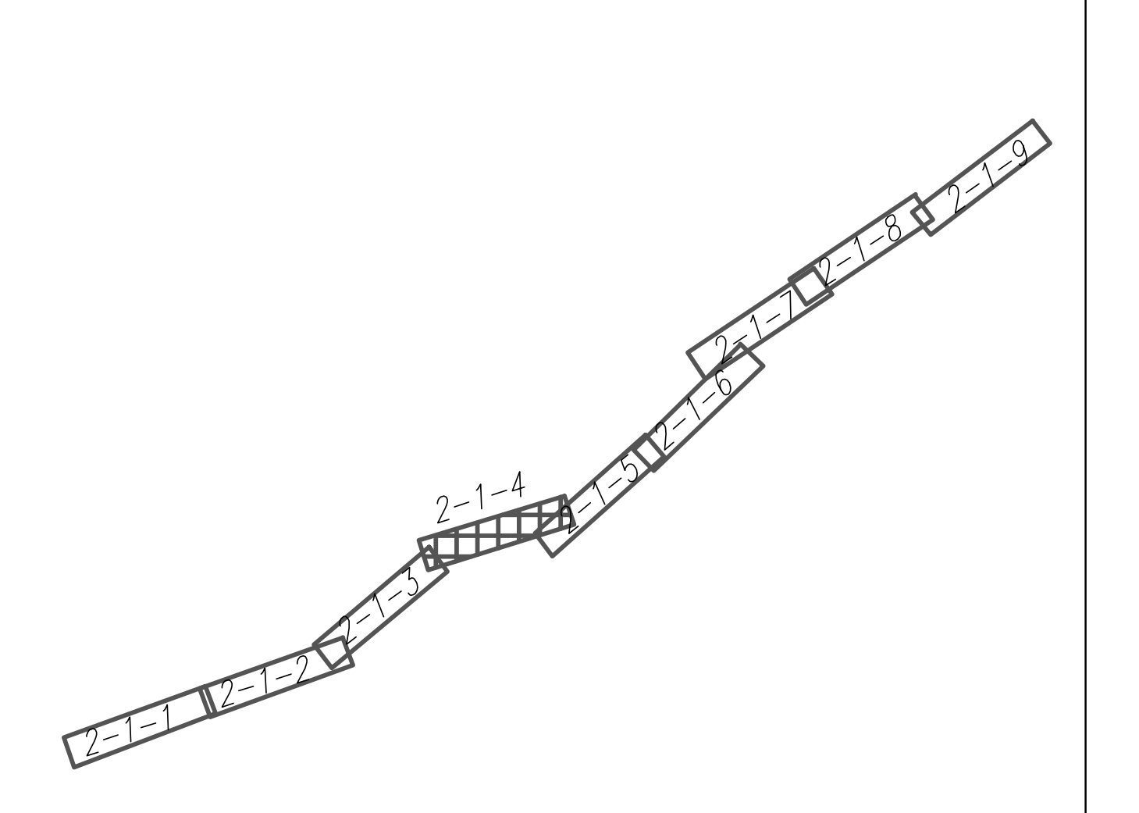

LEGENDA:

- istniejąca linia elektroenergetyczna kablowa nn lub SN
- istniejąca linia elektroenergetyczna napowietrzna nn lub SN
- istniejący słup linii napowietrznej nn lub SN
- istniejąca latarnia oświetleniowa
- projektowany słup linii napowietrznej nn lub SN lub słupowa stacja trafo
- projektowana latarnia oświetleniowa
- projektowana linia elektroenergetyczna kablowa nn lub SN
- projektowana linia elektroenergetyczna napowietrzna nn lub SN
- istniejący słup linii napowietrznej nn lub SN do demontażu
- istniejąca słupowa stacja trafo do demontażu
- istniejąca linia elektroenergetyczna kablowa nn lub SN do demontażu
- istniejąca linia elektroenergetyczna napowietrzna nn lub SN do demontażu
- projektowane złącze kablowe lub szafka oświetleniowa SO
- krawędź jezdni, opaski
- krawędź pobocza
- krawędź ścieżki rowerowej
- krawędź chodnika dla pieszych
- krawędź zjazdu indywidualnego
- krawędź zjazdu publicznego
- ślad istniejących dróg
- zasięg przedsięwzięcia
- zasięg oddziaływania na środowisko
- ogrodzenie ochronno-naprowadzające
- ekran akustyczny
- zbiornik retencyjny
- przejście dla płazów/przepusty drogowe
- korytko betonowe – przykanalik okrągły 60x40x15 cm
- ściek trójkątny
- ściek skarpowy
- porzeszenie jezdni z kostki kamiennej
- bariera ochronna N1W4
- bariera ochronna N2W3
- bariera ochronna dróg serwisowych

INWESTOR:

GDDKiA
Generalna Dyrekcja
Dróg Krajowych i Autostrad
Oddział w Warszawie
ul. Mińska 25, 03-800 Warszawa

WYKONAWCA OPRACOWANIA:

PROMOST CONSULTING
35-307 RZESZÓW, ul. Jana Niemierskiego 4
http:\\www.promost.pl
tel. +48 17 85-79-155, fax +48 17 85-79-156
e-mail: biuro@promost.pl

ZADANIE: "Koncepcja rozbudowy drogi krajowej nr 60 na odcinku Psary-Raciąż od km 96+000 do km 109+529 wraz z uzyskaniem Decycji o Środowiskowych Uwarunkowaniach"	STADIUM: Koncepcja BRANŻA: Branża drogowa
TOM/OBIEKT: DK60 – Wariant I	DATA: 02.2019 SKALA: 1:1000
TYTUŁ: Plan sytuacyjny	NR RYSUNKU: Rys. 2-1-4